

LEGENDA




- Kadastrale grens
- Overgang verharding - groenstrook in bestaande situatie
- Groenvoorziening
- Lichtmast (hergebruik bestaande lichtmast)
- Paaltjes (hergebruik)

Bestaande situatie

- Elementen verharding
- Trottoir
- Asfalt rijbaan
- Asfalt fietspad
- Bestaande boom
- Bestaande ondergrondse restafvalcontainer
- Verwijderen ondergrondse restafvalcontainer

Nieuwe situatie

- 1. Strengers klinkers, Perugia "de Bylandt" (of gelijkwaardig) keifmaat, keperverband
- 2. Strengers klinkers, Perugia "de Bylandt" (of gelijkwaardig) keifmaat, halfsteensverband
- 3. Gebakken klinkers, Médoc "de Bylandt" (of gelijkwaardig) keifmaat, elleboogverband
- 4. Gebakken klinkers, Ihergebruik, aangevuld met nieuw materiaal rijbaan parkeerhofjes keperverband
- 5. Asfalt zwart met streetprint keperverband
- 6. Trottoir: betontegels 300x300 grijs
- 7. Grasbetontegels 600x400, viak, grijs
- 8. Asfalt rood
- Gebakken klinkers, geel, keifmaat halfsteensverband
- Inritconstructie
- Trottoirband 13/15x25 / opstuitband
- Verlaagde band / A niveau
- Materialisatie
- Boom van de 3e grootte Categorie inheems, drie soorten
- 1. Ondergrondse container 2,0m x 2,0m
- 2. Bovengrondse container 1,5m x 1,5m
- 3. Bestaande GFT container (geplaatst door Spaarnelanden) 240 ltr

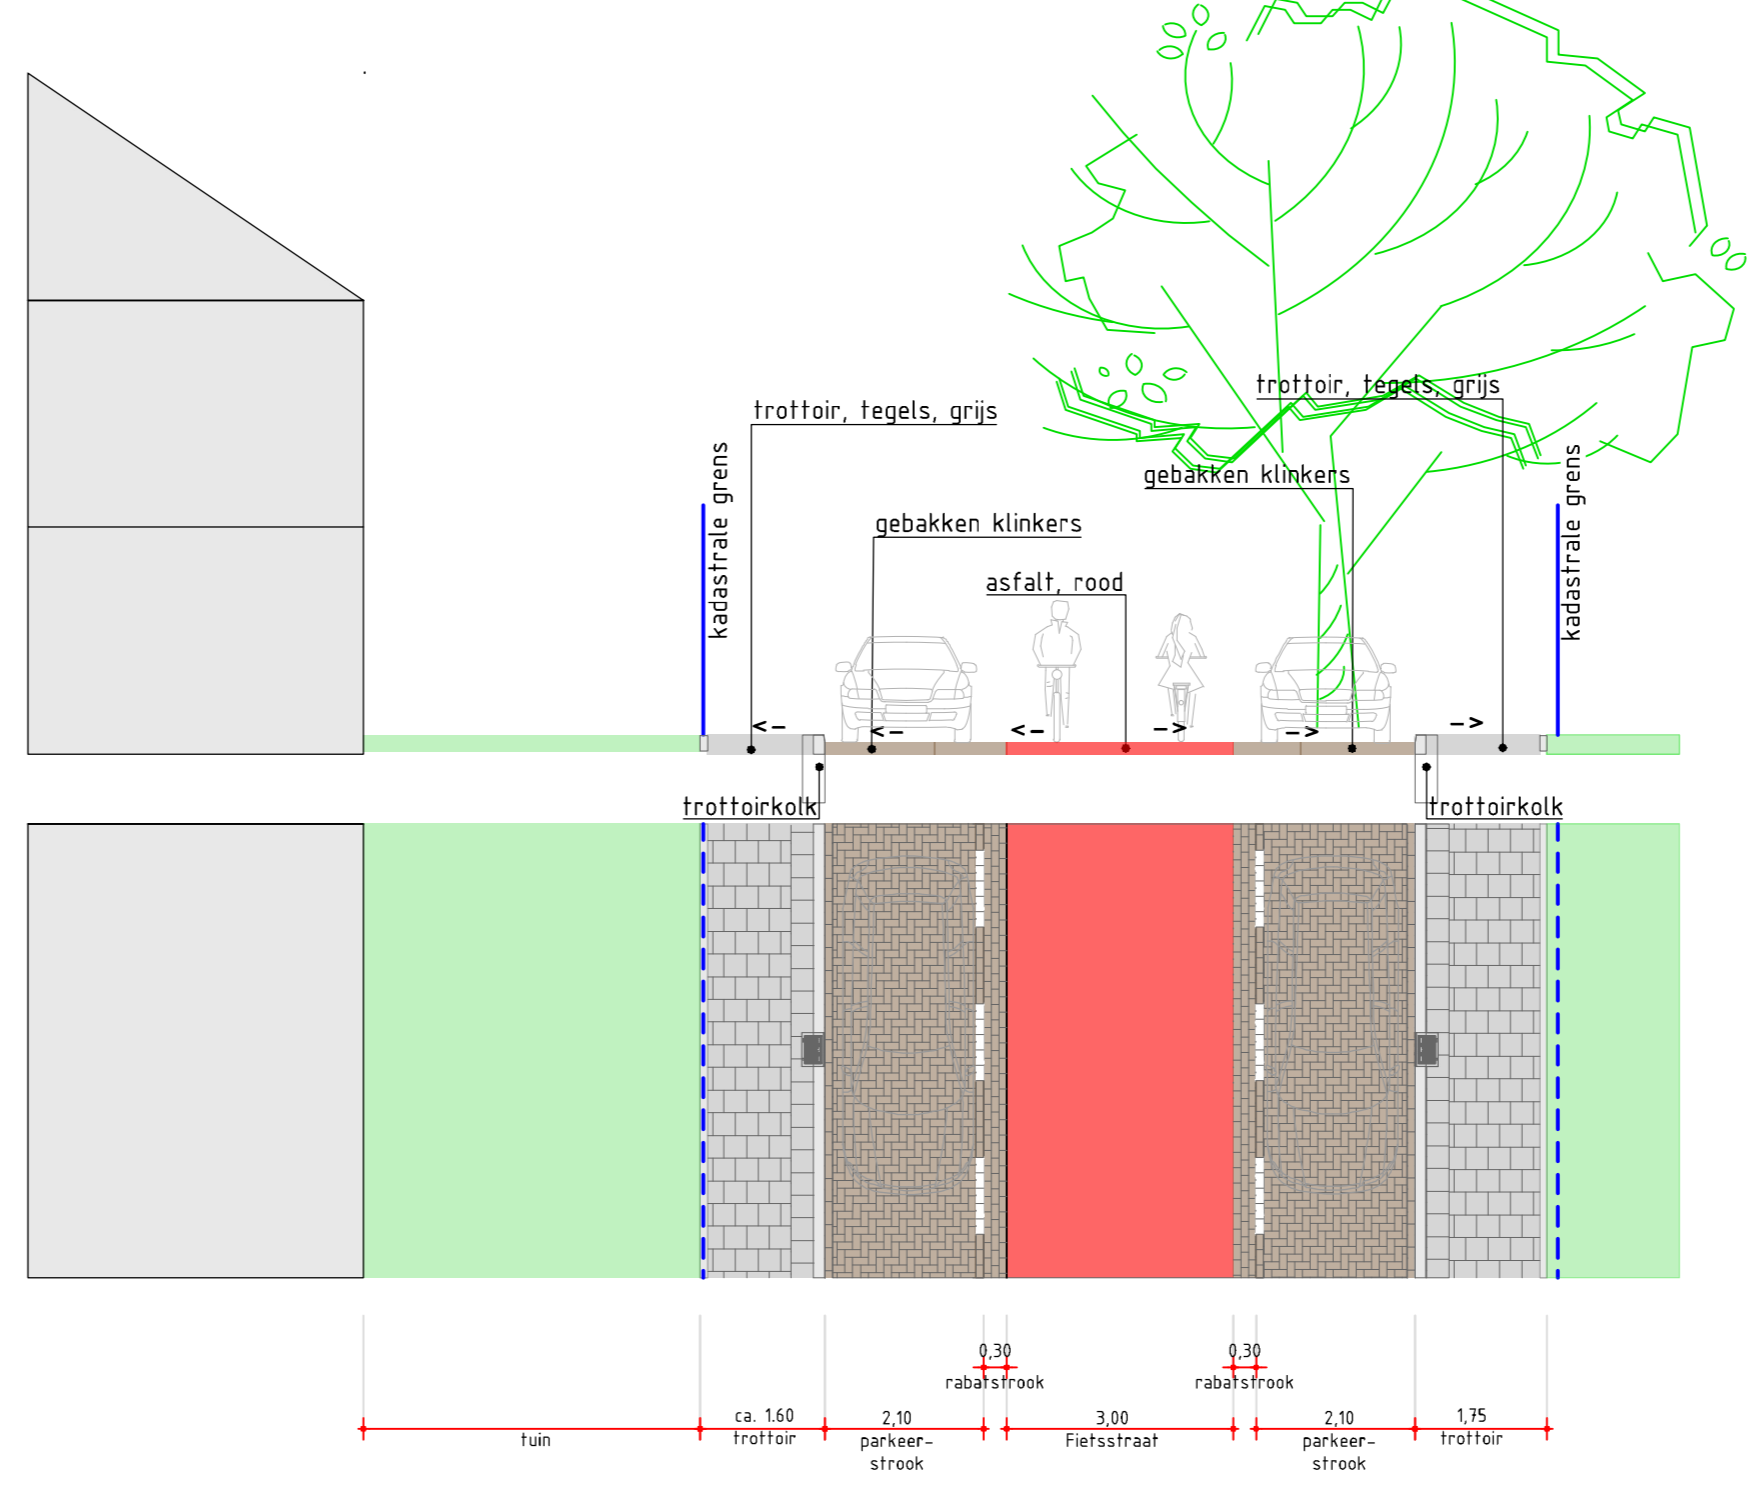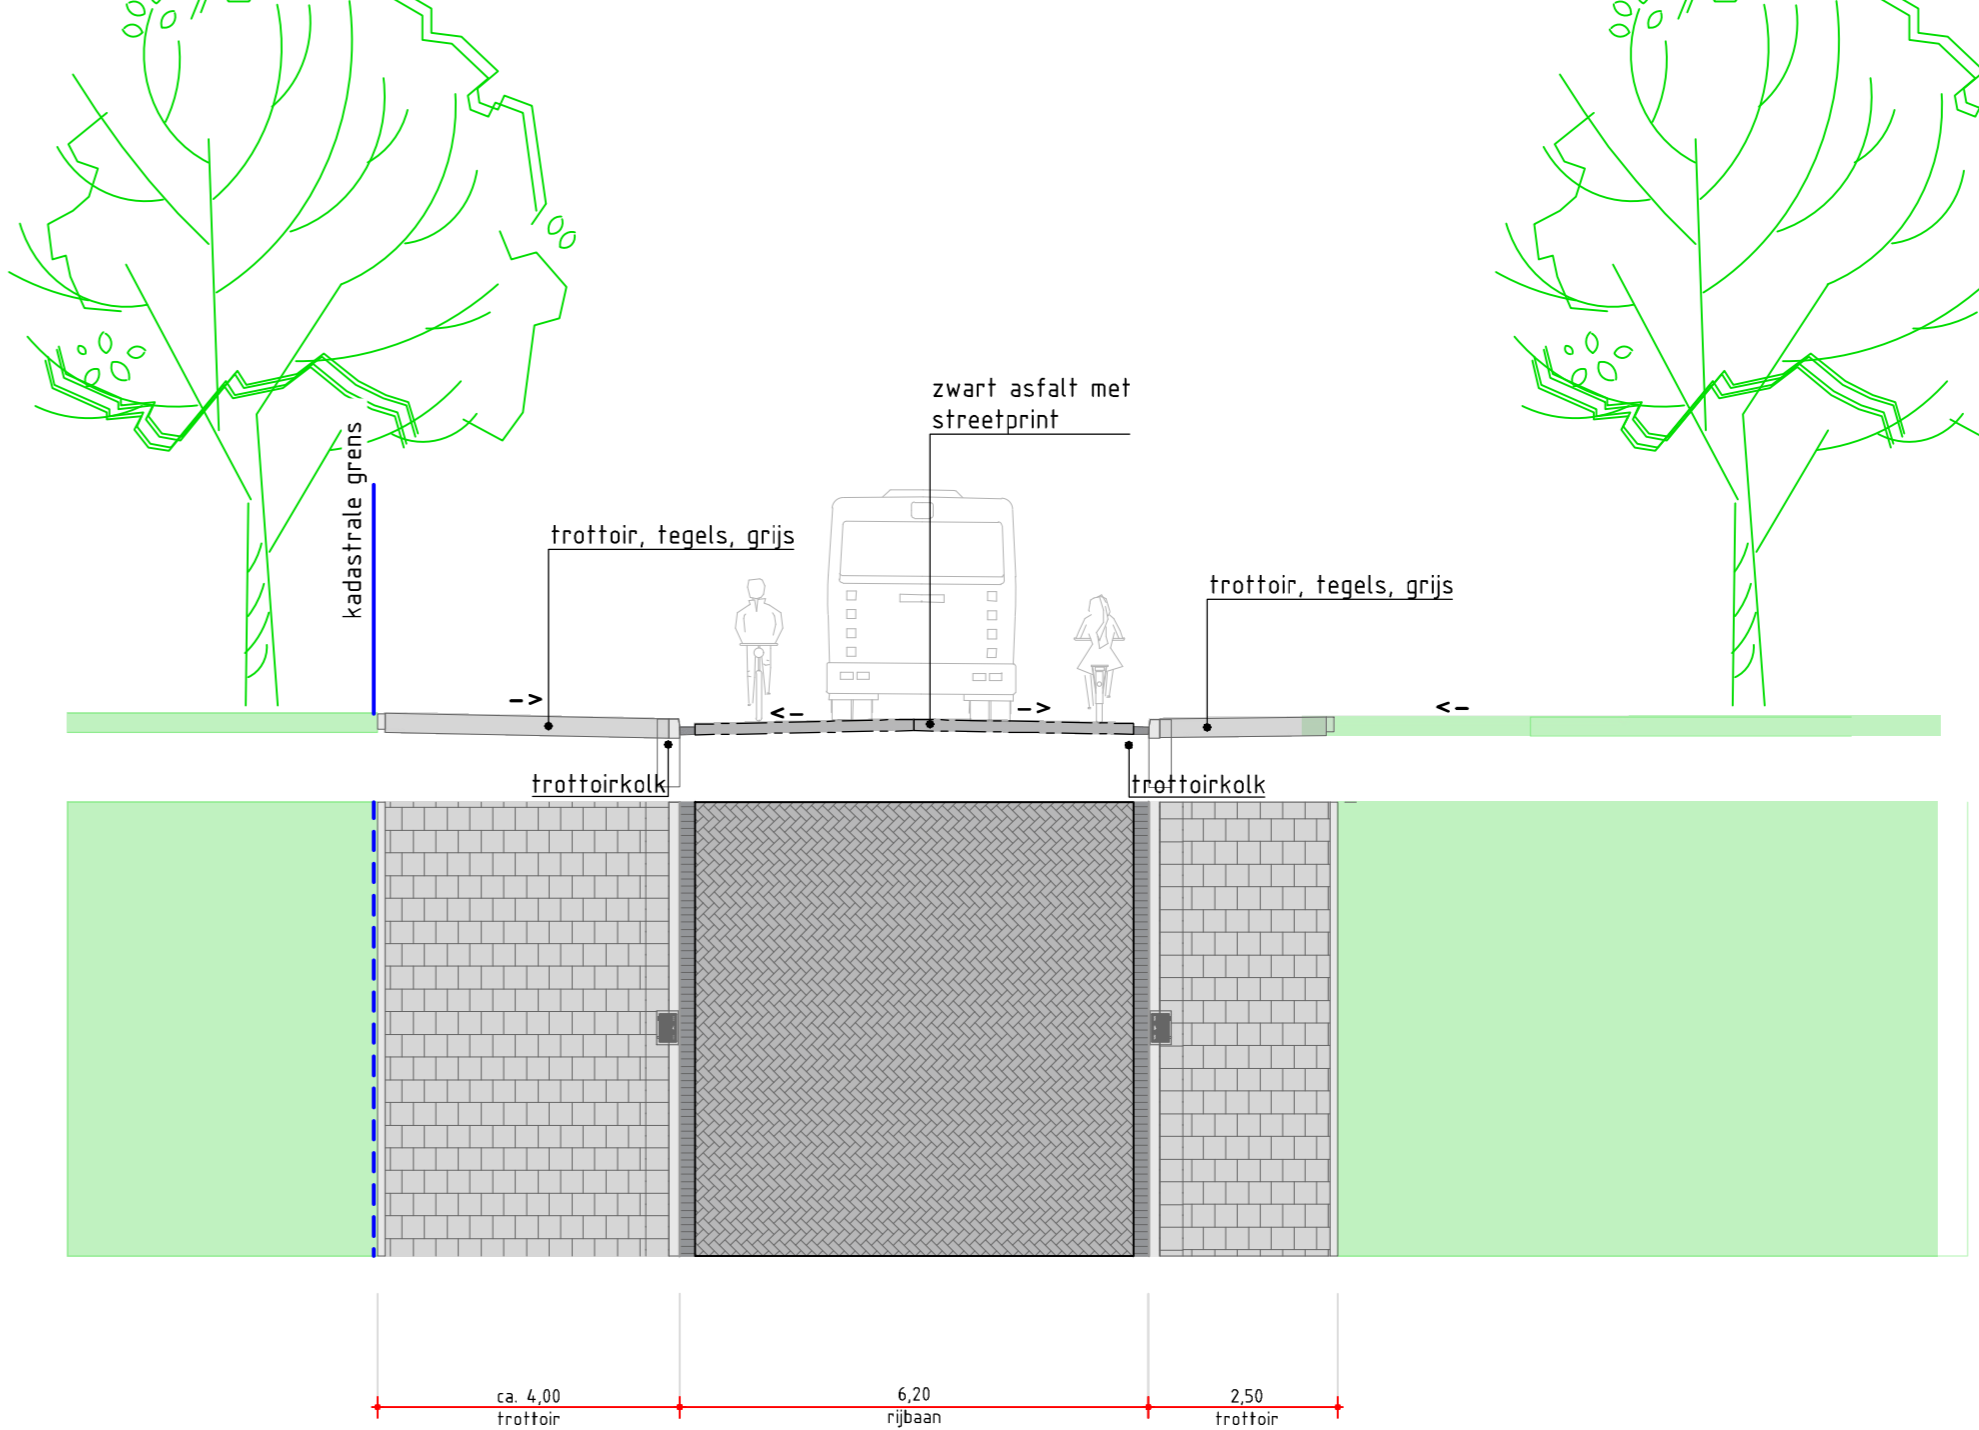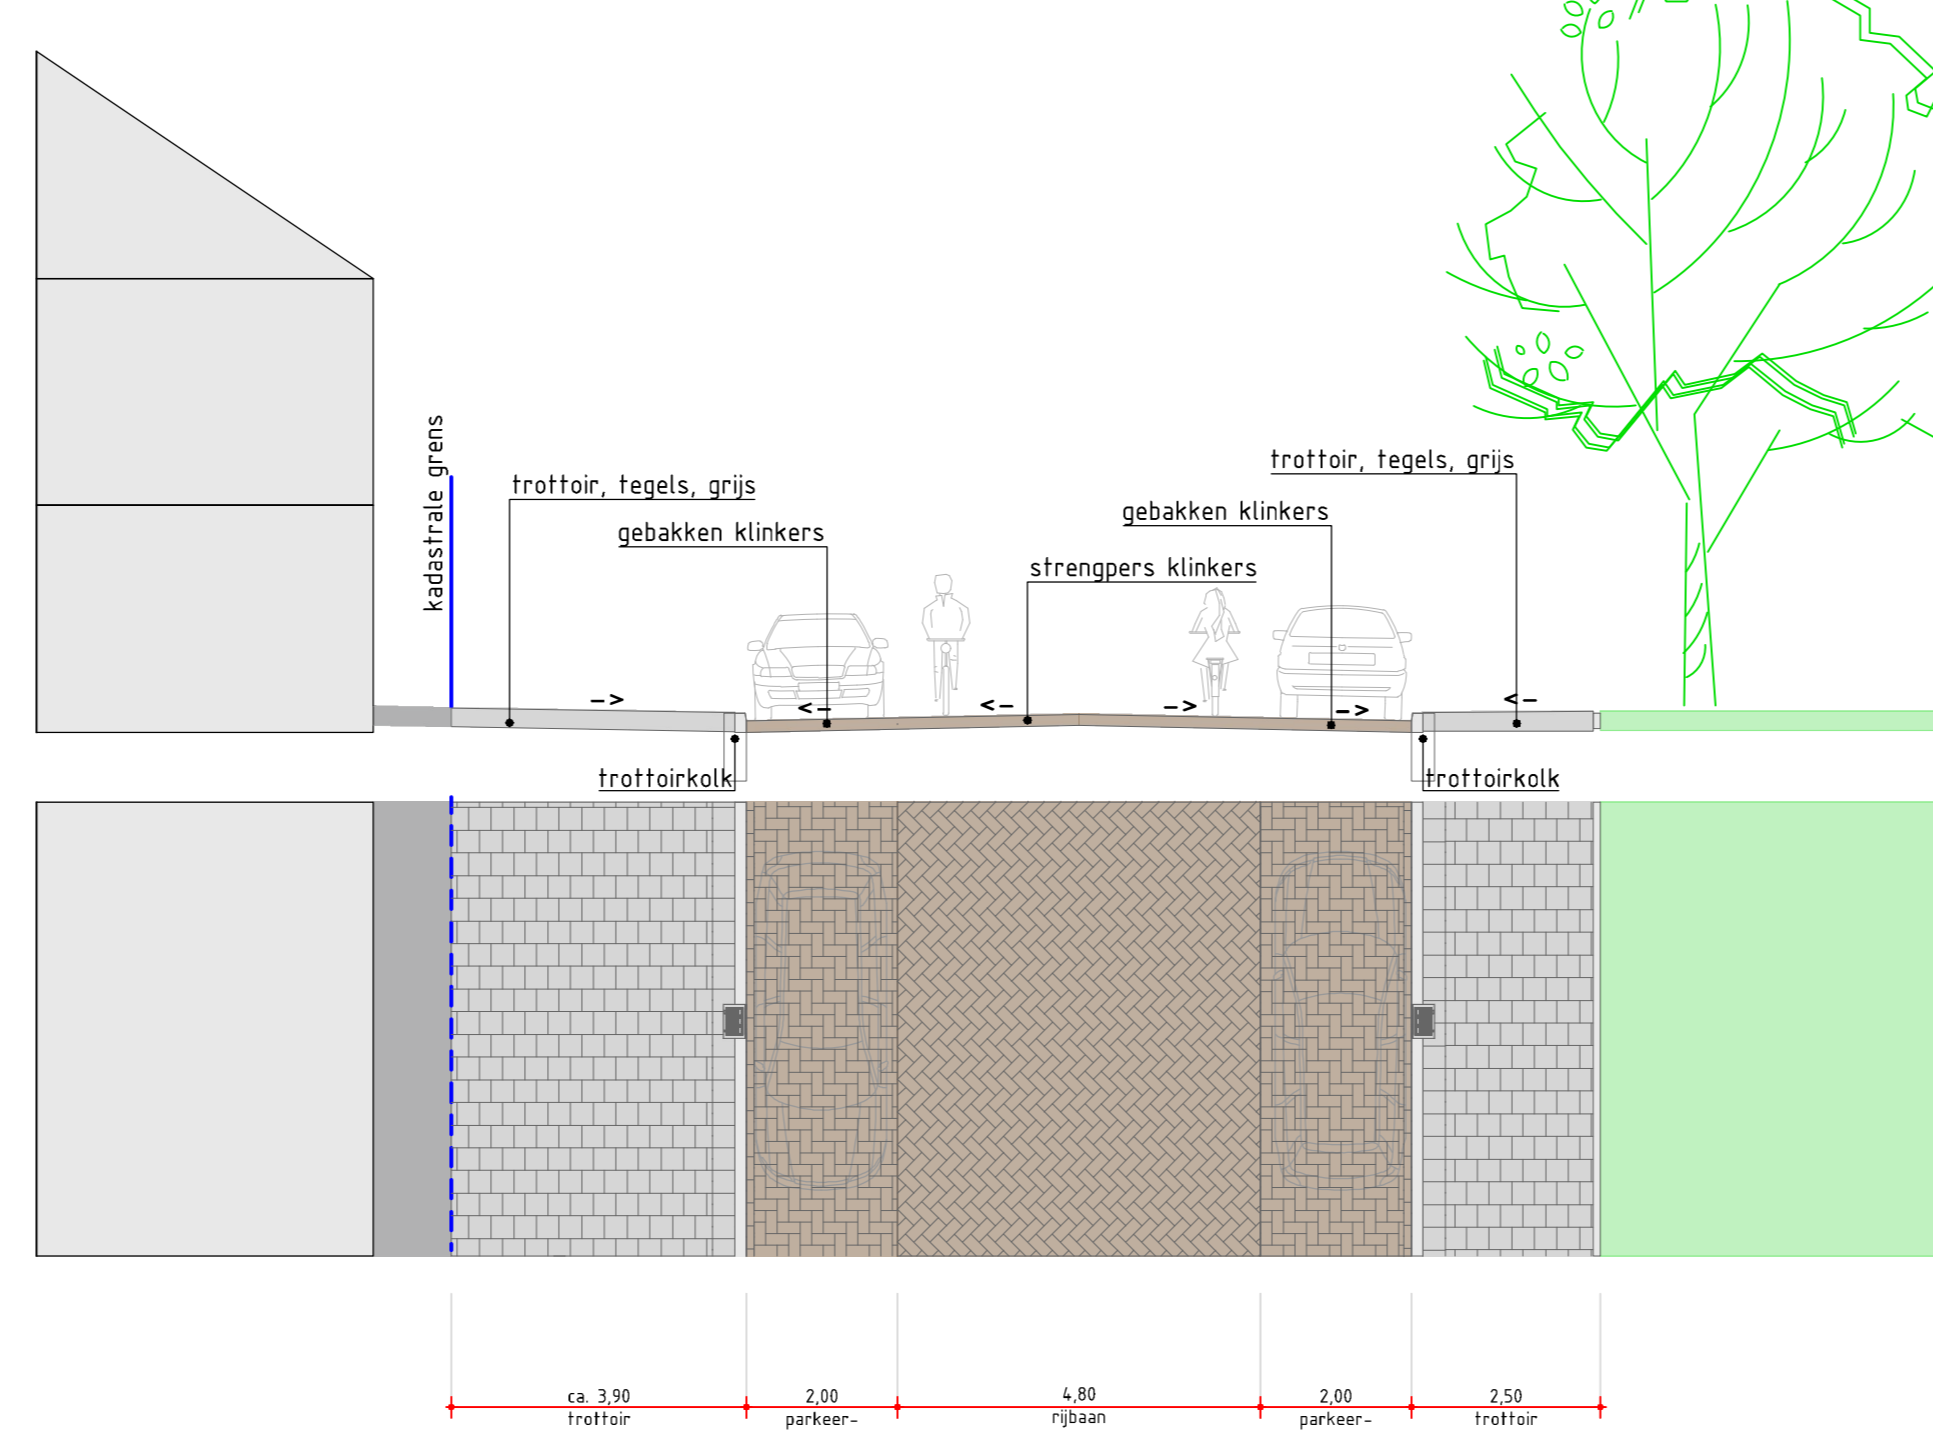

Witteveen+Bos

Wijk: Geteind Datum: Omschrijving:

A
B
C

Opdrachtgever: GEMEENTE HAARLEM
Project: Mr. Jan Gerritszlaan en Willem Klooslaan Bestuurlijk DO
Ondertekend:

Nieuwe situatie en principe profielen

Status	Definitief	Gekeurd	ing. J. van Veltuijzen
Datum	29-09-2020	Gecontroleerd	ing. J.H.M. van Steen
Schaal	1:500	Goedgekeurd	ing. J.H.M. van Steen
Formaat	A0	Projectcode	109976
		Tekeningnummer	2501
		Bladnummer	1/1

Witteveen+Bos Raadgevende Ingenieurs B.V.
Hoogvlied 13 | Postbus 1226 | 1101 BA Amsterdam | +31 (0)20 312 51 51 | www.witteveenbos.com | KvK 3802075

Projectnummer: 5191/2010